

Iktatószám: IKT-2017-610-I1-00004009

Kedvezményezett neve: Ostoros Községi Önkormányzat

Projekt címe: Ostoros Önkormányzat épület-energetikai korszerűsítése

Projekt azonosítószám: TOP-3.2.1-15-HE1-2016-00020

Támogatási Szerződés

amely létrejött

egyrésről a Nemzetgazdasági Minisztérium Regionális Fejlesztési Operatív Programok Irányító Hatósága (1051 Budapest, József nádor tér 2-4.), mint támogató (a továbbiakban: **Támogató**) képviseletében eljáró Magyar Államkincstár Heves Megyei Igazgatósága (a továbbiakban: **Közreműködő Szervezet**)

Postacím: 3300 Eger, Eszterházy tér 5.

Székhely: 1054 Budapest, Hold u. 4.

Aláírásra jogosult képviselője: Zay Ferenc, igazgató, Király Erzsébet, irodavezető

Azonosító szám (törzs-szám): 237309

PIR törzsszám: 329970

Adószám: 15329970-2-41

másrésről Ostoros Községi Önkormányzat, mint kedvezményezett (a továbbiakban: **Kedvezményezett**),

Postacím: 3326 Ostoros, Hősök tere 4.

Székhely/Lakcím: 3326 Ostoros, Hősök tere 4.

Azonosító szám (törzs-szám): 728955

Adószám/adóazonosító jel: 15728953-2-10

Pénzforgalmi számlaszám, amelyre a támogatás utalásra kerül: 11739009-15378022-10190009

Aláírásra jogosult képviselője: Böjt László polgármester

(Támogató és Kedvezményezett a továbbiakban együtt: **Szerződő Felek**) között az alulírott helyen és napon az alábbi feltételekkel.

1. Előzmények

A Támogató a Terület és Településfejlesztési Operatív Program (a továbbiakban: **TOP**) keretén belül TOP-3.2.1-15 Önkormányzati épületek energetikai korszerűsítése tárgyú felhívást tett közzé, melyre Kedvezményezett TOP-3.2.1-15-HE1-2016-00020 azonosító számon regisztrált, 2016.08.09. napon befogadott támogatási kérelmet nyújtott be, a Szerződés mellékletét képező felhívás szerint, amelyet a Támogató 2017.09.20. napon kelt támogatási döntés szerint támogatásban részesített. A Támogató döntése alapján Kedvezményezett vissza nem térítendő támogatásban részesül.

A felhíváson és a támogatási kérelmen túl a Szerződés mellékletét képezi, és a Szerződő Felekre kötelező érvényű minden olyan tanulmány, elemzés, hatósági engedély, műszaki terv és tartalom, nyilatkozat, beszerzési terv, társulási megállapodás és egyéb dokumentum, valamint ezek módosításai, amelyet a Kedvezményezett a támogatási kérelemmel együtt vagy a későbbiekben benyújtott, akkor is, ha azok fizikai értelemben nem kerülnek csatolásra a Szerződéshez.

2. Szerződés tárgya

Az Előzményekben meghatározottak szerint Szerződő Felek az alábbi Szerződést kötik:

2.1. A Szerződés tárgya „Ostoros Önkormányzat épület-energetikai korszerűsítése” című és

TOP-3.2.1-15-HE1-2016-00020 azonosító számú, a támogatási kérelemben és annak mellékleteiben rögzített projekt (a továbbiakban: **Projekt**) elszámolható költségeinek az Európai Regionális Fejlesztési Alapból és hazai központi költségvetési előirányzatból vissza nem térítendő támogatás formájában történő finanszírozása.

2.2. A Kedvezményezett vállalja, hogy a **Projektet 3326 Ostoros, Szent István tér 2. (hrsz. 678)** alatt megvalósítja, és azt – ha a Projekt esetében releváns – a fenntartási időszak alatt ugyanezen a helyen fenntartja, üzemelteti.

A Kedvezményezett a Szerződés aláírásával kötelezi magát arra, hogy a Projektet a vonatkozó jogszabályoknak megfelelően, kellő alaposággal, hatékonysággal és gondossággal valósítja meg, illetve a 2014–2020 programozási időszakban az egyes európai uniós alapokból származó támogatások felhasználásának rendjéről szóló 272/2014. (XI. 5.) Korm. rendeletben [a továbbiakban: 272/2014. (XI.5.) Korm. rendelet] rögzített feltételek fennállása esetén az ott előírt módon a közbeszerzési eljárások lebonyolításába a Támogatót és a Miniszterelnökséget bevonja.

2.3. A Támogató vállalja, hogy a **Projekt** elszámolható költségeire a támogató döntésnek és a Szerződésben foglaltaknak megfelelően vissza nem térítendő támogatást nyújt.

2.4. A Szerződés elválaszthatatlan részét képezi az „Általános Szerződési Feltételek az operatív programok keretében támogatásban részesített kedvezményezettekkel kötendő támogatási szerződésekhez” (a továbbiakban: **ÁSZF**), amely a www.szechenyi2020.hu honlapon folyamatosan elérhető.

3. A Projekt megvalósításának időbeli ütemezése

3.1. A Projekt kezdete

A Projekt megvalósítási időszakának kezdő időpontja: **2017. december 1.**

3.2. Költségek elszámolhatóságának kezdete¹

A Projekt költségei elszámolhatóságának kezdő időpontját a felhívás határozza meg.

A Projekt keretében az ezt követően felmerült kiadásokat lehet elszámolni.

3.3. A Projekt fizikai és pénzügyi befejezése

3.3.1 A Projekt fizikai befejezésének tervezett napja: **2018. november 30.**

A Projekt keretében a projekt fizikai befejezésének napjáig felmerült költségek számolhatók el. Az ezen időpontot követően keletkezett költségre támogatás nem folyósítható.

3.3.2 A záró kifizetési igénylés benyújtásának határideje: **2019. február 28.**

A Projekt pénzügyi befejezésére, megvalósítására és lezárására vonatkozó rendelkezéseket az ÁSZF 14.1 pontja tartalmazza.

4. A Projekt összköltsége, elszámolható összköltsége, a támogatás forrása, összege

4.1. A Projekt összköltsége

A Projekt összköltsége **69.128.826.- Ft**, azaz **hatvankilencmillió-egyszázhuszonnyolcezer-nyolcszázhuszonhat forint**.

4.2. A Projekt elszámolható összköltsége

¹ A nem releváns rész törölendő.

A Projekt elszámolható bruttó összköltsége **69.128.826.- Ft**, azaz **hatvankilencmillió-egyszázhuszonnyolcezer-nyolcszázhuszonhat forint**.

A Projekt költségvetését a Szerződés 1. melléklete tartalmazza.

4.3. A Projekthez felhasználásra kerülő források

A Projekthez felhasználására kerülő források részletes bontását a Szerződés 2. melléklete tartalmazza.

4.4. A támogatás összege és intenzitása

A támogatás intenzitása a Projekt elszámolható összköltségének **100 %-a**, de legfeljebb **69.128.826.- Ft**, azaz **hatvankilencmillió-egyszázhuszonnyolcezer-nyolcszázhuszonhat forint**.

Amennyiben az egyes tevékenységekre vonatkozóan a támogatási intenzitás eltér, költségelemenként az eltérő intenzitást a Szerződés 1. melléklete tartalmazza.

4.5. Támogatás igénylése

4.5.1 A támogatási előleg összege és mértéke

Az igényelhető támogatási előleg mértéke az utófinanszírozású tevékenységekre jutó támogatási összeg legfeljebb **100 %-a**.

Az igényelhető támogatási előleg legmagasabb összege **69.128.826.- Ft**, azaz **hatvankilencmillió-egyszázhuszonnyolcezer-nyolcszázhuszonhat forint**.

4.5.2 Kifizetési igénylés

A Szerződés 3. melléklete szerinti mérföldkövek elérését követő 15 napon belül kötelező szakmai beszámolót is tartalmazó kifizetési igénylést benyújtani. A projekt fizikai befejezéséhez kapcsolódó utolsó mérföldkö esetén a támogatási szerződésben meghatározott határidőn belül köteles a Kedvezményezett a kifizetési igénylésben beszámolni a projekt keretében felmerült és elszámolni kívánt költségekről.

A mérföldkövek elérését megelőzően az ÁSZF 3.5.1 pontja szerint lehetséges kifizetési igénylést benyújtani.

4.6. Támogatás jogcíme

A 2014-2020 programozási időszakra rendelt források felhasználására vonatkozó uniós versenyjogi értelemben vett állami támogatási szabályokról szóló 255/2014. (X.10.) Korm. rendeletben (a továbbiakban: jogcímrendelet) foglaltaknak megfelelően a jelen Szerződés alapján nyújtott támogatásból²

69.128.826.- Ft, azaz **hatvankilencmillió-egyszázhuszonnyolcezer-nyolcszázhuszonhat forint** nem minősül az EUMSZ 107. cikk (1) bekezdése szerinti állami támogatásnak.

5. A Projekt műszaki-szakmai tartalma

A Kedvezményezett a Projektet a Szerződés mellékletében meghatározott műszaki-szakmai tartalom szerint valósítja meg.

A műszaki-szakmai tartalom nem teljesítése esetén a 272/2014. (XI.5.) Korm. rendelet 1. mellékletének 65.4 -65.6 pontjában szabályozottaknak megfelelően kell eljárni.

6. A Projekt megvalósításának mérföldkövei, indikátorai és műszaki-szakmai eredményei

A Kedvezményezett a Projektet a 3. mellékletben meghatározott mérföldkövek szerint valósítja meg.

² Támogatási kategória és jogcím szerint választani szükséges, a nem releváns törlendő

A Kedvezményezett a Projekt megvalósítása során a támogatást az 5. mellékletben meghatározott indikátorok és műszaki-szakmai eredmények elérése érdekében jogosult és köteles felhasználni.

A Kedvezményezett az indikátorokat köteles teljesíteni. Az indikátorok nem teljesítése esetén a 272/2014. (XI.5.) Korm. rendelet 88. §-ban szabályozottaknak megfelelően kell eljárni.

7. Biztosítékadási kötelezettség

A Kedvezményezett a 272/2014. (XI.5.) Korm. rendelet 84. §-a alapján mentesül a biztosítéknnyújtási kötelezettség alól.

8. Egyéb rendelkezések

9. Záró rendelkezések

A Szerződésben hivatkozott kötelező mellékletek és a Szerződéshez fizikai értelemben nem csatolt, de a Szerződésben vagy az ÁSZF-ben hivatkozott mellékletek, továbbá a projektadatlap és annak mellékletét képező valamennyi nyilatkozat, dokumentum a Szerződés elválaszthatatlan része.

A Szerződésben hivatkozott kötelező mellékletek Pdf formátumban kerülnek előállításra, és a Pályázati e-ügyintézés felületen elektronikus időbélyegzővel ellátott és hitelesített dokumentumként kerülnek megküldésre és megjelenítésre. Ezen mellékletek nem kerülnek papír alapon megküldésre és aláírásra, a Kedvezményezett számára a hatályos változat mindig hozzáférhető a Pályázati e-ügyintézés felületen. A mellékletek a Szerződés módosítása során a fentiekben meghatározott módon kerülnek megküldésre.

9.1. A Kedvezményezett a Szerződés aláírásával kijelenti, hogy a Szerződés tartalmát, az ÁSZF-et, és a vonatkozó jogszabályokat, így különösen az államháztartásról szóló 2011. évi CXCV. törvényt, a 272/2014. (XI.5.) Korm. rendeletet és az államháztartásról szóló törvény végrehajtásáról szóló 368/2011. (XII. 31.) Korm. rendeletet ismeri és magára nézve kötelezőnek ismeri el, és tudomásul veszi, hogy a Szerződés, valamint az ÁSZF a vonatkozó jogszabályok módosításával, illetve új, a Szerződés és az ÁSZF szempontjából releváns jogszabályok hatálybalépésével minden külön intézkedés nélkül módosulnak.

9.2. A Szerződő Felek a Szerződés időtartamára kapcsolattartót jelölnek ki. A kapcsolattartó nevéről, postacíméről, telefon és telefax számáról és elektronikus levélcíméről a Szerződés aláírásával egyidejűleg, változás esetén pedig a változást követő 8 napon belül tájékoztatják egymást.

9.3. A Szerződés hatálybalépésének napja megegyezik a Szerződő Felek közül utolsóként aláíró aláírásának napjával. A Szerződés határozott időre jön létre, 2027. december 31-én, illetve amennyiben a fenntartási időszak végének dátuma ennél későbbi, úgy a fenntartás időszak végén hatályát veszti.

9.4. A Kedvezményezett kijelenti, hogy – az információs önrendelkezési jogról és az információszabadságról szóló 2011. évi CXII. törvény előírásainak megfelelően – a projektadatlapra feltüntetett projektfelelős, a projektadatlapra és mellékleteiben feltüntetett más személyek, illetve a Projekt megvalósításában résztvevő személyek, valamint a beszámolás, a szabálytalansági eljárás és az ellenőrzési tevékenység során átadott dokumentumokban feltüntetett személyek személyes adatainak a Támogatóság a Miniszterelnökség által történő kezeléséhez (ideértve ezen adatok felvételét, tárolását, nyilvánosságra hozatalát, statisztikai módszerekkel történő feldolgozását is) kifejezetten hozzájárultak. Ennek alapján a Kedvezményezett szavatol azért, hogy ezen személyes adatok fentieknek megfelelő kezelése az érintettek hozzájárulásával történik.

9.5. A Szerződésben nem szabályozott kérdésekben a vonatkozó magyar – ide értve a Polgári Törvénykönyvről szóló 2013. évi V. törvényt is – és európai uniós jogszabályok rendelkezései az irányadók.

9.6. A Kedvezményezett képviselőjében aláíró személy(ek) kijelenti(k) és cégkivonatával/cégkivonatukkal, valamint aláírási címpéldányával/címpéldányukkal igazolja/igazolják, hogy társasági dokumentumai/alapító okirata alapján, a Szerződés bevezető részében feltüntetettek

szerint jogosult(ak) a Kedvezményezett képviselőjére (és cégjegyzésére), továbbá ennek alapján a Szerződés megkötésére és aláírására. Aláíró képviselő(k) kijelenti(k) továbbá, hogy a testületi szervei(k) részéről a Szerződés megkötéséhez szükséges felhatalmazásokkal rendelkezik/rendelkeznek, tulajdonosai(k) a támogatási jogügyletet jóváhagyták és harmadik személyeknek nincs olyan jogosultsága, mely a Kedvezményezett részéről megakadályozná vagy bármiben korlátozná a Szerződés megkötését, és az abban foglalt kötelezettségek maradéktalan teljesítését.

Szerződő Felek a Szerződést elolvasták, és közös értelmezés után, mint akaratukkal és elhangzott nyilatkozataikkal mindenben egyezőt aláírták.

Korrupció-ellenes záradék

A Kedvezményezett nem követhet el, nem engedélyezhet, illetve harmadik személyt nem jogosíthat fel olyan cselekményekre, amely a közélet tisztaságára vonatkozó, valamint a korrupció-ellenes jogszabályok megsértését eredményezi. A Kedvezményezett nem fogadhat el, nem ajánlhat fel és nem adhat az eljáró harmadik személynek ajándékot, illetve pénzbeli vagy nem pénzbeli juttatást.

A Szerződés 6 oldalon és 2 db eredeti példányban készült. A Szerződéshez csatolt 15 db melléklet, és a Szerződéshez fizikai értelemben nem csatolt, de a Szerződésben vagy az ÁSZF-ben hivatkozott mellékletek, továbbá a projektadatlap és annak mellékletét képező valamennyi nyilatkozat, dokumentum a Szerződés elválaszthatatlan része.

Szerződő Felek a Szerződést átolvasták, és közös értelmezés után, mint akaratukkal és elhangzott nyilatkozataikkal mindenben egyezőt aláírták.

<p style="text-align: center;">  Kedvezményezett P.H. </p> <p>Kelt: <u>05.10.2017</u> év <u>11</u> hónap <u>30</u> napján.</p> <p style="text-align: center;">  </p>	<p style="text-align: center;">  Közreműködő Szervezet P.H. </p> <p>Kelt: Eger, 2017. év <u>12</u> hónap <u>05</u> napján.</p> <p style="text-align: center;">  </p>
--	---

Mellékletek:

1. melléklet - A Projekt költségvetése
2. melléklet - A Projekt forrásai
3. melléklet - A Projekt mérföldkövei
4. melléklet - A Projekt műszaki-szakmai tartalma és eredményei
5. melléklet - A Projekt indikátorai
6. melléklet - Biztosítékokra vonatkozó nyilatkozatok, szerződések, megállapodások
7. melléklet - Konzorciumi megállapodás
8. melléklet - Közbeszerzési terv
9. melléklet - Rövid összefoglalás a projektről
10. melléklet - Projekt helyszíne
11. melléklet - Kommunikációs terv
12. melléklet - Konzorciumi tagok esetében (amennyiben korábban nem került benyújtásra): aláírási címpéldány/aláírás minta, valamint amennyiben delegált jog, az aláírási jogosultságot igazoló dokumentum
13. melléklet - Nyilatkozat arról, hogy a tervezett költségeket, tevékenységenként, utófinanszírozás vagy szállítói finanszírozás keretében kívánja elszámolni
14. melléklet - Egyéb a projekthez tartozó alátámasztó dokumentum (ok)
15. melléklet - Kötelezően előírt nyilvánosság biztosítását célzó tevékenységek

A PROJEKT KÖLTSÉGVETÉSE

Támogatási szerződés száma: TOP-3.2.1-15-HE1-2016-00020

Kedvezményezett: Ostoros Községi Önkormányzat

Támogatást igénylő neve	Tevékenység neve	Költség kategória	Költség típus	Költség elem	Mennyiség	Nettó egységár (Ft)	Nettó árra jutó ÁFA (Ft)	Teljes költség (Ft)
Ostoros Községi Önkormányzat	Önkormányzati tulajdonú épületek energiahatékonyság- központú fejlesztése, külső határoló szerkezeteik korszerűsítése által	Beruházáshoz kapcsolódó költségek	Építéshez kapcsolódó költségek	Felújítás	1	26 162 797	7 063 955	33 226 752
Ostoros Községi Önkormányzat	Maximum háztartási méretű kiserőmű (HMKE) fotovillamos rendszer kialakítása saját villamosenergia-igény kielégítése céljából	Beruházáshoz kapcsolódó költségek	Építéshez kapcsolódó költségek	Bővítés	1	9 000 000	2 430 000	11 430 000
Ostoros Községi Önkormányzat	Akadálymentesítés	Beruházáshoz kapcsolódó költségek	Építéshez kapcsolódó költségek	Bővítés	1	2 804 350	757 175	3 561 525
Ostoros Községi Önkormányzat	Fosszilis energiahordozó alapú hőtermelő berendezések korszerűsítése, cseréje, és/vagy a kapcsolódó fűtési és HMV rendszerek korszerűsítése, amennyiben az épület NEM esik legalább az energetikai tanúsítvány szerint „DD – korszerűt megközelítő” kategóriába	Beruházáshoz kapcsolódó költségek	Építéshez kapcsolódó költségek	Bővítés	1	11 000 000	2 970 000	13 970 000

Ostoros Községi Önkormányzat	Projekt előkészítés	Projekt előkészítés költségei	Előzetes tanulmányok, engedélyezési dokumentumok költségei	Műszaki tervek, kiviteli és tendertervek, ezek hatósági díjai	1	1 181 102	318 898	1 500 000
Ostoros Községi Önkormányzat	Projekt előkészítés	Projekt előkészítés költségei	Előzetes tanulmányok, engedélyezési dokumentumok költségei	Épületenergetikai tanúsítvány (Tanúsítási Kormányrendelet szerinti)	1	406 535	109 764	516 299
Ostoros Községi Önkormányzat	Projekt előkészítés	Projekt előkészítés költségei	Előzetes tanulmányok, engedélyezési dokumentumok költségei	Projektterv	1	1 102 362	297 638	1 400 000
Ostoros Községi Önkormányzat	Projekt előkészítés	Projekt előkészítés költségei	Közbeszerzési költségek	Közbeszerzési szakértő díja	1	520 000	140 400	660 400
Ostoros Községi Önkormányzat	Projekt menedzsment	Projekt menedzsment költség	Projektmenedzsmenthez igénybevert szakértői szolgáltatás díja	Projektmenedzsmenthez igénybevert szakértői szolgáltatás díja	1	1 350 000	364 500	1 714 500

Ostoros Községi Önkormányzat	Szakmai megvalósításhoz kapcsolódó szolgáltatások költsége	Szakmai tevékenységekhez kapcsolódó szolgáltatások költségei	Képzéshez kapcsolódó költségek	Tananyag fejlesztése, kivitelezése	1	100 000	27 000	127 000
Ostoros Községi Önkormányzat	Szakmai megvalósításhoz kapcsolódó szolgáltatások költsége	Szakmai tevékenységekhez kapcsolódó szolgáltatások költségei	Kötelezően előírt nyilvánosság biztosításának költsége	Kötelezően előírt nyilvánosság biztosításának költsége	1	265 000	71 550	336 550
Ostoros Községi Önkormányzat	Szakmai megvalósításhoz kapcsolódó szolgáltatások költsége	Szakmai tevékenységekhez kapcsolódó szolgáltatások költségei	Műszaki ellenőri szolgáltatás költsége	Műszaki ellenőri szolgáltatás költsége	1	540 000	145 800	685 800

[Handwritten signature]

Közreműködő Szervezet



[Handwritten signature]

Kedvezményezett



Kelt: 2017. év 11. hónap 30. napján. Kelt: Eger, 2017. év 12. hónap 05. napján.

A PROJEKT FORRÁSAI


Támogatási szerződés száma: TOP-3.2.1-15-HE1-2016-00020

Kedvezményezett: Ostoros Községi Önkormányzat

Források	(Ft)
I. Saját forrás	0
I/1. a támogatást igénylő elszámolható hozzájárulása	0
I/2. partnerek hozzájárulása	0
I/3. bankhitel	0
I/4. egyéb, saját forrás kiegészítő támogatás	0
II. egyéb támogatás	0
III. a támogatási konstrukció keretében igényelt támogatás	69 128 826
Projekt elszámolható költsége	69 128 826
IV. a támogatást igénylő nem elszámolható hozzájárulása	0
Projekt teljes költsége összesen	69 128 826


Kedvezményezett
P.H.

Kelt: Ostora, 2017. év 11 hónap 30 napján.

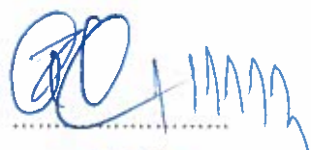
Közreműködő Szervezet
P.H.

Kelt: Eger, 2017. év 12 hónap 05 napján.

A PROJEKT MÉRFÖLDKÖVEI

Támogatási szerződés száma: TOP-3.2.1-15-HE1-2016-00020

Kedvezményezett: Ostoros Községi Önkormányzat

Mérföldkő sorszáma	Mérföldkő elérésének tervezett dátuma	Megvalósítási tervezett eredmény leírása	A mérföldkő eléréséig felhasználni tervezett támogatás összege (Ft)
1.	2018.01.15	Műszaki tervek elkészítése: A tervkészítésre vonatkozó jogszabályi elvárások betartásával valamennyi, a kivitelezés megkezdéséhez szükséges tervdokumentáció összeállítása. Épületenergetikai tanúsítvány a (176/2008. (VI. 30.) Kormányrendelet az épületek energetikai jellemzőinek tanúsításáról szerinti alapján a jelenlegi és tervezett állapotra vonatkozóan. Projekt terv. „A tájékoztatás, nyilvánosság biztosítás költségelem vonatkozásában a „Kommunikációs csomagok keretében elszámolható költségek felső korlátai” című dokumentumban szereplő feltételnek való megfelelés igazolásra kerül. A „TOP_321_energetikai_ellenőrző_segédtabla.xlsx” excel segédanyagot a projekt részletesen kidolgozott műszaki tartalma és költségvetése alapján teljes körűen kitöltve a közreműködő szervezet részére benyújtásra kerül.	3 416 299
2.	2018.03.15	Kivitelező kiválasztására irányuló beszerzési eljárás lefolytatása. Kivitelező kiválasztása, szerződés-kötés kivitelezővel.	1 231 900
3.	2018.09.15	Jelen projektben fejlesztéssel érintett Községi Ház és Könyvtár kivitelezési munkáinak 50%-os készültégi foka.	31 665 638
4.	2018.10.31.	Községi Ház és Könyvtár kivitelezési munkáinak 100%-os készültégi foka. Az eredményességmérés keretindikátor teljesítése.	31 094 139
5.	2018.11.15	Fejlesztéssel érintett ingatlan műszaki átadás-átvétele. Épületenergetikai Tanúsítvány és a	812 800

		megvalósított állapotra vonatkozó épületenergetikai auditori nyilatkozat elkészítése. Tananyag fejlesztés, képzések lebonyolítása.	
6.	2018.11.30	Projekt zárása. Záró elszámolás, beszámoló összeállítás. Kötelező tájékoztatási és nyilvánossági feladatok lezárása.	908 050

37.11.17
Kedvezményezett
P.H.
OSTOROS KÖZSÉG
Helyi önkormányzat

Kelt: 0.10.2017. év hónap napján.

11.11.17
Közreműködő Szervezet
P.H. Igazgatóság
M. Helyi önkormányzat
Igazgató

Kelt: Eger, 2017. év hónap napján.

A PROJEKT MŰSZAKI-SZAKMAI TARTALMA ÉS EREDMÉNYEI
Támogatási szerződés száma: TOP-3.2.1-15-HE1-2016-00020
Kedvezményezett: Ostoros Községi Önkormányzat

Mérőföldkő sorszáma	Eredmény megnevezése	Eredmény leírása	Eredmény számszerűsíthető célértéke	Eredmény számszerűsíthető célértékének mértékegysége	Az eredmény nem számszerűsíthető, egyéb tulajdonsága
1.	Műszaki tervek elkészítése	Projekt sikeres elindításához szükséges tevékenységek megvalósítása: épület felmérése, műszaki tervek elkészítése a kivitelező kiválasztására irányuló beszerzési eljáráshoz. Épületenergetikai tanúsítványok elkészítése a jelenlegi és tervezett állapotra vonatkozóan (176/2008 (VI. 30.) Kormányrendelet az épületek energetikai jellemzőinek tanúsításáról szerinti). Projektterv összeállítása.	1	db	Támogatásban részesített projekt esetén a projekt sikeresen megkezdhető.
2.	Kivitelező kiválasztására vonatkozó beszerzési eljárás lefolytatása	A műszaki tervdokumentáció összeállítása után a kivitelező kiválasztására kerülhet sor. A projekt kivitelezési összköltsége nem éri el a közbeszerzési építési tevékenységre vonatkozó értékhatárt, így három ajánlatos beszerzési eljárás kerül lefolytatásra. A beszerzési eljárás nyertes ajánlattevője megkezdheti az	1	db	Kivitelezés megkezdése.

		épület kivitelezési munkáit. A kivitelező céggel történt szerződés kötés után az épület megkezdődhet. 50 %-os készültség esetén teljesítettnek minősül a 4. mérföldkő.	1	db	Az épület kivitelezési munkálataival kivitelező folyamatosan, elakadás nélkül halad.
3.	Kivitelezés 50%-os készültsége	A műszaki leírásban, műszaki tervekben szereplő, valamennyi épületre vonatkozó tevékenység sikeresen megvalósult, a megújuló energiahordozók elhelyezésre kerültek, a tetőszerkezeten, működőképese. A műszaki ellenőr és a megrendelő is megfelelőnek tekintette a kivitelezést.	1	db	A fejlesztéssel érintett épület készre nyilvánítható.
5.	Műszaki átadás-átvétel	A kivitelezés befejezése után a műszaki ellenőr és a megrendelő megfelelőnek ítéli a kivitelezés minőségét. A műszaki dokumentációban és a kivitelező ajánlatában szereplő valamennyi tétel teljesült. Megtörténhet a műszaki átadás-átvétel. Az új épületenergetikai tanúsítvány és a megvalósított állapotra vonatkozó tanúsítói/épületenergetikai szakértői/auditori nyilatkozat kiállítása megtörténhet. Tananyagfejlesztés, képzések lebonyolítása.	1	db	A projekt zárása megkezdődhet.
6.	Projektzárás	Projekt zárása. Záró	1	db	A projekt záróbeszámolója és

		elszámolás, összeállítás, tájékoztatói nyilvánossági lezárása.	beszámoló kötelező és feladatok			elszámolása benyújtásra került. A tájékoztatói és nyilvánossági feladatok dokumentáltak megvalósultak.
--	--	--	---------------------------------	--	--	--

B. J. L.

 Kelt: OSTONAI, 2017. év 3. hó 11. napján.

B. J. L.

 Kelt: Eger, 2017. év 3. hó 25. napján.

5. sz. melléklet

A PROJEKT INDIKÁTORAI

Támogatási szerződés száma: TOP-3.2.1-15-HE1-2016-00020

Kedvezményezett: Óstoros Községi Önkormányzat

A Projektre vonatkozó output indikátor és elvárt célértéke:

Monitoring mutató megnevezése	Cél dátuma	Cél változás	Cél összes változás	Cél kumulált
Üvegházhatást okozó gázok csökkentése: az üvegházhatású gázok becsült éves csökkenése	2018.10.31.	48,06	48,06	48,06
Üvegházhatást okozó gázok csökkentése: az üvegházhatású gázok becsült éves csökkenése	2018.11.30.	0	48,06	48,06
Üvegházhatást okozó gázok csökkentése: az üvegházhatású gázok becsült éves csökkenése	2019.11.30.	0	48,06	48,06
Üvegházhatást okozó gázok csökkentése: az üvegházhatású gázok becsült éves csökkenése	2020.11.30.	0	48,06	48,06
Üvegházhatást okozó gázok csökkentése: az üvegházhatású gázok becsült éves csökkenése	2021.11.30.	0	48,06	48,06
Üvegházhatást okozó gázok csökkentése: az üvegházhatású gázok becsült éves csökkenése	2022.11.30.	0	48,06	48,06
Üvegházhatást okozó gázok csökkentése: az üvegházhatású gázok becsült éves csökkenése	2023.11.30.	0	48,06	48,06
Energiahatékonyság: A középületek éves primerenergia-fogyasztásának csökkenése	2018.10.31.	134 499,97	134 499,97	134 499,97
Energiahatékonyság: A középületek éves primerenergia-fogyasztásának csökkenése	2018.11.30.	0	134 499,97	134 499,97
Energiahatékonyság: A középületek éves primerenergia-fogyasztásának csökkenése	2019.11.30.	0	134 499,97	134 499,97
Energiahatékonyság: A középületek éves primerenergia-fogyasztásának csökkenése	2020.11.30.	0	134 499,97	134 499,97
Energiahatékonyság: A középületek éves primerenergia-fogyasztásának csökkenése	2021.11.30.	0	134 499,97	134 499,97
Energiahatékonyság: A középületek éves primerenergia-fogyasztásának csökkenése	2022.11.30.	0	134 499,97	134 499,97

Energiahatékonyság: A középületek éves primerenergia-fogyasztásának csökkenése	2023. 11. 30.	0	134 499,97	134 499,97
Megújuló energiaforrások: A megújulóenergia-termelés további kapacitása	2018. 10. 31.	0,020	0,020	0,020
Megújuló energiaforrások: A megújulóenergia-termelés további kapacitása	2018. 11. 30.	0	0,020	0,020
Megújuló energiaforrások: A megújulóenergia-termelés további kapacitása	2019. 11. 30.	0	0,020	0,020
Megújuló energiaforrások: A megújulóenergia-termelés további kapacitása	2020. 11. 30.	0	0,020	0,020
Megújuló energiaforrások: A megújulóenergia-termelés további kapacitása	2021. 11. 30.	0	0,020	0,020
Megújuló energiaforrások: A megújulóenergia-termelés további kapacitása	2022. 11. 30.	0	0,020	0,020
Megújuló energiaforrások: A megújulóenergia-termelés további kapacitása	2023. 11. 30.	0	0,020	0,020
Energiahatékonysági fejlesztések által elért primer energia felhasználás csökkenés (GJ/év)	2018. 10. 31.	413,51	413,51	413,51
Energiahatékonysági fejlesztések által elért primer energia felhasználás csökkenés (GJ/év)	2018. 11. 30.	0	413,51	413,51
Energiahatékonysági fejlesztések által elért primer energia felhasználás csökkenés (GJ/év)	2019. 11. 30.	0	413,51	413,51
Energiahatékonysági fejlesztések által elért primer energia felhasználás csökkenés (GJ/év)	2020. 11. 30.	0	413,51	413,51
Energiahatékonysági fejlesztések által elért primer energia felhasználás csökkenés (GJ/év)	2021. 11. 30.	0	413,51	413,51
Energiahatékonysági fejlesztések által elért primer energia felhasználás csökkenés (GJ/év)	2022. 11. 30.	0	413,51	413,51
Energiahatékonysági fejlesztések által elért primer energia felhasználás csökkenés (GJ/év)	2023. 11. 30.	0	413,51	413,51
A megújuló energiaforrásból előállított energiamennyiség (GJ/év)	2018. 10. 31.	79,2	79,2	79,2
A megújuló energiaforrásból előállított	2018. 11. 30.	0	79,2	79,2

energiamennyiség (GJ/év)					
A megújuló energiaforrásból energiamennyiség (GJ/év)	előállított	2019. 11. 30.	0	79,2	79,2
A megújuló energiaforrásból energiamennyiség (GJ/év)	előállított	2020. 11. 30.	0	79,2	79,2
A megújuló energiaforrásból energiamennyiség (GJ/év)	előállított	2021. 11. 30.	0	79,2	79,2
A megújuló energiaforrásból energiamennyiség (GJ/év)	előállított	2022. 11. 30.	0	79,2	79,2
A megújuló energiaforrásból energiamennyiség (GJ/év)	előállított	2023. 11. 30.	0	79,2	79,2



Kedvezményezett

P.H.3.

Kelt: 2020.11.30. év hónap ... napján.



Közreműködő Szervezet



Kelt: Eger, 2017. év hónap ... napján.

6. sz. melléklet

Biztosítékokra vonatkozó nyilatkozatok, szerződések, megállapodások

A projektgazda önkormányzat számára nem releváns.



Kelt: OSTORAI 2017. év 11 hónap 30 napján.

KONZORCIUMI EGYÜTTMŰKÖDÉSI MEGÁLLAPODÁS
Támogatásban részesített projekt megvalósítására

Nem releváns, mert nincs konzorcium



Kelt: 01.04.01, 2017. év 11. hónap 30. napján.



8. sz. melléklet

KÖZBESZERZÉSI TERV

Támogatási szerződés száma: TOP-3.2.1-15-HE1-2016-00020

Kedvezményezett: Ostoros Községi Önkormányzat

Támogatást igénylő	Beszermzés tárgya	Becsült nettó érték	Egybeszámított nettó érték	Közbeszerzési eljárás típusa	Megjegyzés
Ostoros Községi Önkormányzat	Beruházás felújítás bővítés – és	48.967.147 Ft	48.967.147 Ft	Nemzeti eljárásrend - Kbt. 115. § szerinti közbeszerzési eljárás	



Kedvezményezett

Közreműködő Szervezet

Kelt: 2017. év 11. hónap 30. napján.

Kelt: Eger, 2017. év 12. hónap 05. napján.



Rövid összefoglalás a projektről

Fejlesztéssel érintett épületben széles körű tevékenységek folynak, kihasználtsága magas: helyi szintű rendezvények szervezése, lebonyolítása (elsősorban kulturális rendezvények teljes körű szervezése a színvonalas kulturális községi szolgáltatás érdekében), más szervezetek által szervezett rendezvények szakmai támogatása, Házasságkötő terem biztosítása, Községi Könyvtári feladatainak ellátása, e-Magyarország Pont biztosítása, rendezvényhangosítás, rendezvény fotózás.

Ezekon kívül más társintézmények (oktatási és közművelődési), valamint szervezetek számára biztosít helyet és felszerelést, bútort, villany- és fűtési energiát a rendezvényeinek lebonyolításához, pl.: Árpád Fejedelem Tagiskola, Ostorosi Szőlőfűrt Óvoda, Ostorosi Alapszolgáltatási Központ, helyi Hagyományörző és nyugdíjas klub, valamint az épületet veszi igénybe az Ostorosért Polgárőr Egyesület és az Ostorosi Hegyközség is.

Épület jelenlegi állapota: a projektben fejlesztéssel érintett épület hagyományos technológiával készült. A teherhordó falakat fűrészelt tufaközből részben téglából építették változó (25-60 cm) vastagsággal, a födém szerkezet részben borított gerendás fáfödém, részben a fáfödémre épített vasbeton-födém, fesztáv 6,94 és 7,29 m. A tetőszerkezet részben állószékes, részben négy állószékes bakdúcos fa fedélszék pala héjazattal.

A tetőszerkezet nyugati traktusa 4 állószékes bakdúcos fa fedélszerkezet, a keleti traktus ferde, két állószékes. Alsó síkban acél gerenda szelemenek találhatók. A tetőszerkezet esetében egyes állószékek, sarufák cseréje javasolt. A pala állapota rossz, több helyen beázik. Ezzel veszélyeztetve az épület állapotát, használhatóságát.

Az energetikai minőség tanúsítvány alapján az épület energetikai besorolása II., azaz rossz. Felújítása, fejlesztése költséghatékonysági, energiahatékonysági szempontból fontos.

Tervezett fejlesztés:

A fedélszék tartószerkezeti elemeinek cseréje szükséges.

A fedélszék héjalása elbontandó, komplett cseréje szükséges. Az új tetőhéjalás cserepes lemezből készül. A tetőszerkezet felújítása nélkül az épület a tervezett átalakításokból eredő, megnövekedett terheket nem képes viselni.

Napelemek telepítése tetőre: A tetőre telepítendő rendszer két fő részből áll, az energiaelnyelő felületről, és az azt tartó és rögzítőrendszerből. A táblákat déli irányba tájolva, a vízszintessel 35°-os hajlásszöget bezárva, tetősíkkal egyezően kerülnek elhelyezésre.

A fejlesztés során az épület gépészeti rendszere jelentősen megváltozik. A jelenlegi gázkonvektoros fűtés átalakul infrapaneles elektromos fűtésrendszerre.

A meglévő pala burkolatot a szabványban meghatározott módon kell lebontani és megsemmisíteni. A veszélyes hulladék kezelést megfelelően kell dokumentálni. Az új héjfalás alatt a szaruállásokat meg kell erősíteni és a lécezést ki kell építeni. A napelemek statika erősítést kell készíteni a statikussal egyeztetett módon és helyeken. Az épületben a teljes homlokzat, a padlásfödém és a külső nyílászárók cseréje tervezett.

Annak érdekében, hogy az épület mindenki által megközelíthető és használható legyen, akadálymentesítést végzünk az épületen. Ennek keretein belül akadálymentes mellékhelyiség kerül kialakításra. Az átalakítások új festési és burkolási munkákkal járnak.

A parkolóban kijelölünk egy mozgássérült parkolóhelyet és biztosítjuk a bejárat megközelíthetőségét taktilis vezetősávokkal is. Az épület területén információs táblákat helyezünk el a könnyebb eligazodás érdekében, melyeket braille írással is ellátunk.



Kelt: Óstom 2017. év 11 hónap 30 napján.

10. sz. melléklet

A Projekt helyszíne:

3326 Ostoros, Szent István tér 2, 678 helyrajzi szám



Kelt: ostoros, 2017. év 11 hónap 30 napján.



KOMMUNIKÁCIÓS TERV

150m Ft alatt nem releváns



Kelt OSTOROS, 2017. év 11 hónap 30 napján.

12. sz. melléklet

**Konzorciumi tagok esetében (amennyiben korábban nem került benyújtásra): aláírási
címpéldány/aláírás minta, valamint amennyiben delegált jog, az aláírási jogosultságot igazoló
dokumentum**

Nem releváns, nincs konzorcium



MAGYARORSZAG
KORMÁNYA

Európai Unió
Európai Strukturális
és Beruházási Alapok



BEFEKTETÉS A JÖVŐBE

7 

NYILATKOZAT ARRÓL, HOGY A TERVEZETT KÖLTSÉGEKET, TEVÉKENYSÉGENKÉNT/ KÖLTSÉGELEMENKÉNT, UTÓFINANSZÍROZÁS VAGY SZÁLLÍTÓI FINANSZÍROZÁS KERETÉBEN KIVÁNJÁ ELSZÁMOLNI

Támogatási szerződés száma: TOP-3.2.1-15-HE1-2016-00020
Kedvezményezett / Konzorciumi tag: Ostoros Községi Önkormányzat

Alulírott Bójt László, mint Ostoros Község Önkormányzata képviselőjében eljáró személy a TOP-3.2.1-15-HE1-2016-00020 azonosító számú, Ostoros Önkormányzat épület-energetikai korszerűsítése című projekt kapcsán nyilatkozom, hogy a projekt tevékenységeinek finanszírozását az alábbiak szerint tervezzük:

Költségkategória	Költség típus	Megnevezés	Nettó egységár (Ft)	Nettó egységárra jutó ÁFA (Ft)	Összesen (Ft)	Finanszírozás módja (szállítói finanszírozás/utó finanszírozás/vegyes finanszírozás)	Vegyes finanszírozás esetén	
							Támogatási Összeg - Utófinanszírozás	Támogatási Összeg - Szállítói finanszírozás
Beruházáshoz kapcsolódó költségek	Építéshez kapcsolódó költségek	Felújítás	26 162 797	7 063 955	33 226 752	utófinanszírozás		
Beruházáshoz kapcsolódó költségek	Építéshez kapcsolódó költségek	Bővítés	9 000 000	2 430 000	11 430 000	utófinanszírozás		
Beruházáshoz kapcsolódó költségek	Építéshez kapcsolódó költségek	Bővítés	2 804 350	757 175	3 561 525	utófinanszírozás		
Beruházáshoz kapcsolódó költségek	Építéshez kapcsolódó költségek	Bővítés	11 000 000	2 970 000	13 970 000	utófinanszírozás		
Projektelőkészítés költségei	Előzetes tanulmányok, engedélyezési dokumentumok költségei	Műszaki kiviteli tendertervek, hatósági díjai tervek, és ezek	1 181 102	318 898	1 500 000	utófinanszírozás		

Projektelőkészítés költségei	Előzetes tanulmányok, engedélyezési dokumentumok költségei	Építetenergetikai tanúsítvány (Tanúsítási Kormányrendelet szerinti)	406 535	109 764	516 299	utófinanszírozás	
Projektelőkészítés költségei	Előzetes tanulmányok, engedélyezési dokumentumok költségei	Projektterv	1 102 362	297 638	1 400 000	utófinanszírozás	
Projektelőkészítés költségei	Közbeszerzési költségek	Közbeszerzési szakértő díja	520 000	140 400	660 400	utófinanszírozás	
Projektmenedzsment költség	Projektmenedzsmenthez igénybevevett szakértői szolgáltatás díja	Projektmenedzsmenthez igénybevevett szakértői szolgáltatás díja	1 350 000	364 500	1 714 500	utófinanszírozás	
Szakmai tevékenységekhez kapcsolódó szolgáltatások költségei	Képzéshez kapcsolódó költségek	Tananyag fejlesztése, kivitelezése	100 000	27 000	127 000	utófinanszírozás	
Szakmai tevékenységekhez kapcsolódó szolgáltatások költségei	Kötelezően előírt nyilvánosság biztosításának költsége	Kötelezően előírt nyilvánosság biztosításának költsége	265 000	71 550	336 550	utófinanszírozás	
Szakmai tevékenységekhez kapcsolódó szolgáltatások költségei	Műszaki ellenőri szolgáltatás költsége	Műszaki ellenőri szolgáltatás költsége	540 000	145 800	685 800	utófinanszírozás	
Elszámolható költségek:					69 128 826		

Kelt: 2017. 11. 16. napján



Kedvezményezett/ Konzorciumi tag

P.H

✓

4

Q

Egyéb a projekthez tartozó alátámasztó dokumentum (ok)

Igazolás alszámla nyitásáról

Bankszámlaszerződés

Helyszínrajz

Áramszolgáltató felé történő igénybejelentő

Nyilatkozatok 3.2/6)II.

Nyilatkozatok 3.2/39

Gantt-diagram

Nyilatkozat a tetőről



Handwritten marks: a checkmark and two initials (H and B).

Ostoros Községi Önkormányzat**Ügyintéző: Nagy Mariann**Ostoros
Hősök tere 4.
3326Tárgy: Értesítés alszámla nyitásról

Hivatkozva a 2017. október 18-án kelt levelükre hivatkozva szíves tájékoztatásul közöljük, hogy abban kért számla megnyitását az alábbiak szerint végrehajtottuk a 11739009-15378022 főszámlához.

Számlanyitás: 2017. október 18-i hatállyal

11739009-15378022-10190009

**OSTOROS ÖNKORMÁNYZAT KÖZÖSSÉGI HÁZ ÉPÜLET-
ENERGETIKAI KORSZERŰSÍTÉSE**
Ostoros, Hősök tere 4.
3326

Eger, 2017. október 18.

Tisztelettel:

OTP BANK Nyrt.

Szigiliné Czoller Sarolta
Számlavezetési vezető tanácsadóÉszakkelet-magyarországi Régió
Egri Törvényszék út 4. FiókNagy Mariann
Vállalkozói munkatársOTP Bank Nyrt.
Postacím 3301 Eger, Pf. 57
Internet: www.otpbank.huCím 3300 Eger, Törvényszék út 4.
Központi Információs Vonal
+36 1 366 6388 (Budapestről)
+36 40 366 388 (vidékről)
+36 20/3070 366 6388 (mobilhálózatról)
Fax +36 36 510 540Társaság székhelye
1051 Budapest, Nádor utca 16
Fővárosi Bíróság, mint Cégbíróság
01-10-041585

L



OTP BANK Nyrt.

BANKSZÁMLASZERZŐDÉS

amely létrejött egyrészről **Ostoros Községi Önkormányzat** (adószáma: 15728953-110) (Címe: 3326. Ostoros, Hősök tere 4.) (a továbbiakban: Számlatulajdonos), másrészről az **OTP Bank Nyrt.** (Cím: 1051 Nádor u. 16. Fővárosi Bíróság Cg: 01-10041585) kapcsolattartó **Északkelet-magyarországi Régió Egri Fiókja** (címe: 3300.Eger, Hatvani kapu tér 7. (a továbbiakban: OTP Bank Nyrt.) között a következő feltételekkel:

1. A Felek a **2004. december 31.-én** nyitott pénzforgalmi bankszámla (többször módosított) bankszámlaszerződését az alábbiak szerint módosítják és foglalják egységes szerkezetbe.

Az OTP Bank Nyrt. a Számlatulajdonos megbízásából pénzeszközeinek kezelésére és pénzforgalmának lebonyolítására **11739009-15378022** pénzforgalmi jelzőszámmal, **Pénzforgalmi bankszámla elnevezésű** bankszámlát nyit és vezet.

Amennyiben a Pénzforgalmi bankszámla kezelése nem kizárólagosan a Számlatulajdonos székhelyén lévő fióknál történik, az OTP Bank Nyrt. – az aláírás bejelentés alapján – bármely fiókjánál, a Számlatulajdonos részére készpénzfelvételt biztosít.

2. Az OTP Bank Nyrt. az 1. pontban megjelölt Pénzforgalmi bankszámla mellett a Számlatulajdonos rendelkezése alapján egyéb, a hatályos jogszabály által lehetővé tett számlákat is megnyitja és kezeli.

3. Az OTP Bank Nyrt. a Számlatulajdonos részére vezetett számlákról a pénzforgalmi előírásokban meghatározottak szerint, a hatályos jogszabályokban és a jelen Bankszámlaszerződésben rögzített feltételek esetén a Pénzforgalmi bankszámlán vagy az Állami hozzájárulások számlán rendelkezésre álló fedezet erejéig teljesít kifizetéseket. A terhelési megbízásokat a legutolsó számlakivonatban közölt bankszámla követelés és a tárgynapi jóváírások összegei közül technikailag még figyelembe vehető fedezet erejéig teljesíti.

4. Azokat a pénzforgalmi megbízásokat, amelyekre nincs elegendő fedezet,

az OTP Bank Nyrt. visszaküldi a benyújtónak

A fedezetihiány miatt nem teljesíthető megbízások jogkövetkezményeiért a Számlatulajdonos felelős.

5. Az OTP Bank Nyrt. a Számlatulajdonos bankszámláin – a lekötött betétek kivételével – fennálló követelése után változó mértékű kamatot fizet. Számlatulajdonos tudomásul veszi, hogy a pénzforgalmi bankszámla követel egyenlege után az OTP Bank Nyrt. a sávós kamatozás esetén a mindenkori Hirdetmény szerinti sávok figyelembe vételével téríti a kamatokat.

Eredetivel megegyező másolat

Sziglinozott
számlavezetési vezető tanácsadó

OTP BANK Nyrt.

Nagy Manann
vállalkozási munkatárs



6. Az OTP Bank Nyrt. a Számlatulajdonos bankszámláinak vezetéséért, pénzforgalmának lebonyolításáért, a számlák Tartozik forgalmát alapul véve – az Üzletági Üzletszabályzatban meghatározott kivételekkel – pénzforgalmi jutalékot, kapcsolódó szolgáltatásaiért díjat, jutalékot számít fel, melyek mértéke változó. A felszámításra kerülő díjak, jutalékok, költségek aktuális mértékét és esedékességét a mindenkor érvényben lévő Hirdetmények tartalmazzák.

7. A Számlatulajdonos felhatalmazza az OTP Bank Nyrt.-t, hogy hitelintézeti tevékenysége körében keletkezett esedékes követelése (kamatok, jutalékok, díjak, költségek, hitel-törlesztések, lejárt vagy felmondott kölcsönök) összegével a saját tévedésén alapuló jóváírások, és terhelések helyesbítését, a pénzforgalmi jogszabályok szerint a hatósági átutalási megbízás, átutalási végzés, valamint a jogerős végrehajtható okiraton alapuló beszedés teljesítését követően, de minden más fizetési megbízást megelőzően – a Számlatulajdonos rendelkezése nélkül – bankszámláit megterhelje.

8. A díjak, jutalékok, költségek késedelmes megfizetése esetén az OTP Bank Nyrt. késedelmi kamatot számít fel, melynek mértéke az üzletági folyószámlahitel mindenkor irányadó kamata + 6 %.

9. Az OTP Bank Nyrt. a Számlatulajdonos kérelme alapján egy vagy több évre szóló fedezetigazolást ad ki akkor, ha a Költségvetési elszámolási számlán és/vagy az Állami hozzájárulások számlán a szükséges fedezet rendelkezésre áll. Ebben az esetben az OTP Bank Nyrt. a fedezetet azonnal átvezeti a Fedezetbiztosítási számlára.

Amennyiben a Számlatulajdonos naptári éven belüli időtartamra szóló fedezetigazolást kér, és az átvezetés nem valósítható meg azonnal, mert a szükséges összeg nem áll rendelkezésre a Költségvetési elszámolási számlán és az Állami hozzájárulások számlán, vagy az ügyfél a részletekben történő elkülönítést kéri, a fedezetigazolás összegét az OTP Bank Nyrt. az önkormányzati képviselőtestület által jóváhagyott éves költségvetésben adott célra megállapított összegben, a kért ütemezésben vezeti át a Fedezetbiztosítási számlára arról a számláról, ahol pénzügyi fedezet van (a Pénzforgalmi bankszámla fedezethiánya esetén az Állami hozzájárulások számláról).

Több évre szóló fedezetigazolási kérelem esetén, amennyiben a fedezet azonnal nem különíthető el, az OTP Bank Nyrt. fedezetigazolást nem ad ki, helyette a hitelképes Számlatulajdonos részére – hitelengedélyezési eljárás keretében – bankgaranciát vállal.

10. Az OTP Bank Nyrt. beruházás-finanszírozással kapcsolatos külön szolgáltatásait, Számlatulajdonos nem kívánja igénybe venni.

11. Ez a szerződés határozatlan időre szól, de a szerződő felek írásbeli nyilatkozattal bármely hónap első napjával felmondhatják. E döntésükről 30 nappal a változtatást megelőzően kötelesek egymást írásban értesíteni. Ezen határidőn belül kell rendezni a másik féllel szemben bármilyen címen fennálló tartozásokat és elszámolni a követeléseket.

Eredetivel megegyező másolat.

Szigiliné Croller Sarolta
számlavezetési vezető tanácsadó

OTP BANK NYRT.

Eszékkel-magyarországi Rész
Eger, Törvényszék út 4. Fiók

Nagy Mariann
vállalkozói munkatárs

A teljes elszámolás és kiegyenlítés maradéktalan teljesítéséig a számla nem szűnik meg.

12. Jelen bankszámlaszerződésben nem szabályozott kérdésekben az OTP Bank Nyrt. mindenkor hatályos Általános Üzletszabályzatában, az Önkormányzati Üzletági Üzletszabályzatában, a Pénzforgalmi Szolgáltatásról szóló Üzletszabályzatban és a vonatkozó, mindenkor hatályos hirdetményeiben (a továbbiakban együttesen: **Általános Szerződési Feltételek**), valamint a Ptk-ban és a pénzforgalmi jogszabályokban foglaltak az irányadók. A Számlatulajdonos kijelenti, hogy jelen szerződés aláírását megelőzően megismerte az Általános Szerződési Feltételeket, az azokban foglaltakat magára nézve kötelezően elfogadja.

13. Egyéb kikötések:

.....

.....


Kelt: Eger, 2012. február 7.

OTP BANK Nyrt.


Északkelet-magyarországi Régió
Eger, Törvényház út 4. Fiók


Brezovcsik Zsolt
igazgató

OTP Bank Nyrt.
cégszerű aláírása és bélyegzője

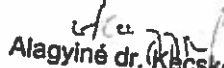
Alagyné dr. Kecskés Judit
osztályvezető

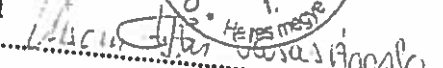


Számlatulajdonos
kötelezettségvállalási joggal rendelkező
meghatalmazottainak aláírása
és bélyegzője

Eredetivel megegyező másolat

OTP BANK Nyrt.


Északkelet-magyarországi Régió
Eger, Törvényház út 4. Fiók

Szűcsné Czoller Sarolta
számlavezetési vezető tanácsadó

Nagy Mariann
vállalkozói munkatárs

R. 2013 JAN 22 09

BANKSZÁMLASZERZŐDÉS MÓDOSÍTÁSA

amely létrejött egyrészről Ostoros Községi Önkormányzat

(3326 Ostoros, Hősök tere 4., adószám: 15728953-2-10, képviseli(k): Kisari Zoltán polgármester, Vasas Ágostonné jegyző) (a továbbiakban: Számlatulajdonos)

másrészről az

OTP Bank Nyrt. (1051 Budapest, Nádor u. 16., nyilvántartja a Fővárosi Törvényszék Cégbírósága Cg.: 01-10-041585) kapcsolattartó fiók: Egri Fiók, (a továbbiakban: OTP Bank Nyrt.)

(a Számlatulajdonos és az OTP Bank Nyrt. a továbbiakban együttesen: Felek) között a következő feltételek mellett:

ELŐZMÉNYEK

1. A Felek rögzítik, hogy az OTP Bank Nyrt. az alábbi pénzforgalmi számlá(ka)t vezeti a Számlatulajdonos részére a közöttük fennálló bankszámlaszerződés(ek) (továbbiakban: Bankszámlaszerződés(ek)) alapján:

11739009-15378022 számú OSTOROS ÖNKORMÁNYZAT PÉNZFORGALMI SZÁMLA
elnevezésű pénzforgalmi számla, valamint az ahhoz kapcsolódó alszámlák

SZERZŐDÉSMÓDOSÍTÁS

2. A Felek a Bankszámlaszerződés(ek) számlavezetéssel kapcsolatban felmerült díjak, jutalékok és költségek tekintetében alkalmazandó Hirdetményre vonatkozó rendelkezését az alábbiak szerint módosítják:


„A Felek a Bankszámlaszerződés(ek) tekintetében a számlavezetéssel kapcsolatban felmerülő díjak, jutalékok, költségek vonatkozásában a „Hirdetmény forgalmi különdíj mellett” elnevezésű Hirdetmény alkalmazásában állapodnak meg”.

ZÁRÓ RENDELKEZÉSEK

1. Jelen okirat kizárólag a Bankszámlaszerződés módosítását tartalmazza és annak elválaszthatatlan részét képezi. A Bankszámlaszerződés(ek) kizárólag a jelen szerződésmódosítással együtt érvényes(ek).

A Bankszámlaszerződés(ek) jelen szerződésmódosítással nem érintett rendelkezései változatlanul hatályosak.

Kelt, Eger, 2012. december 19.

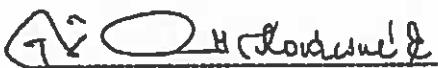


Fűr Dezső Attila
KBC vezető

Kovácsné Erdélyi Andrea
tanácsadó

OTP Bank Nyrt.
Eger, Hatvani kapu 10.




OTP BANK NYRT.

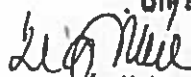

Szigliné Czifler Samlita
számlavezetési tanácsadó

Eger, Törvényszék u. 4. Fiók Nagy Mária
vállalkozási munkatárs

Eredetivel megegyező másolat.

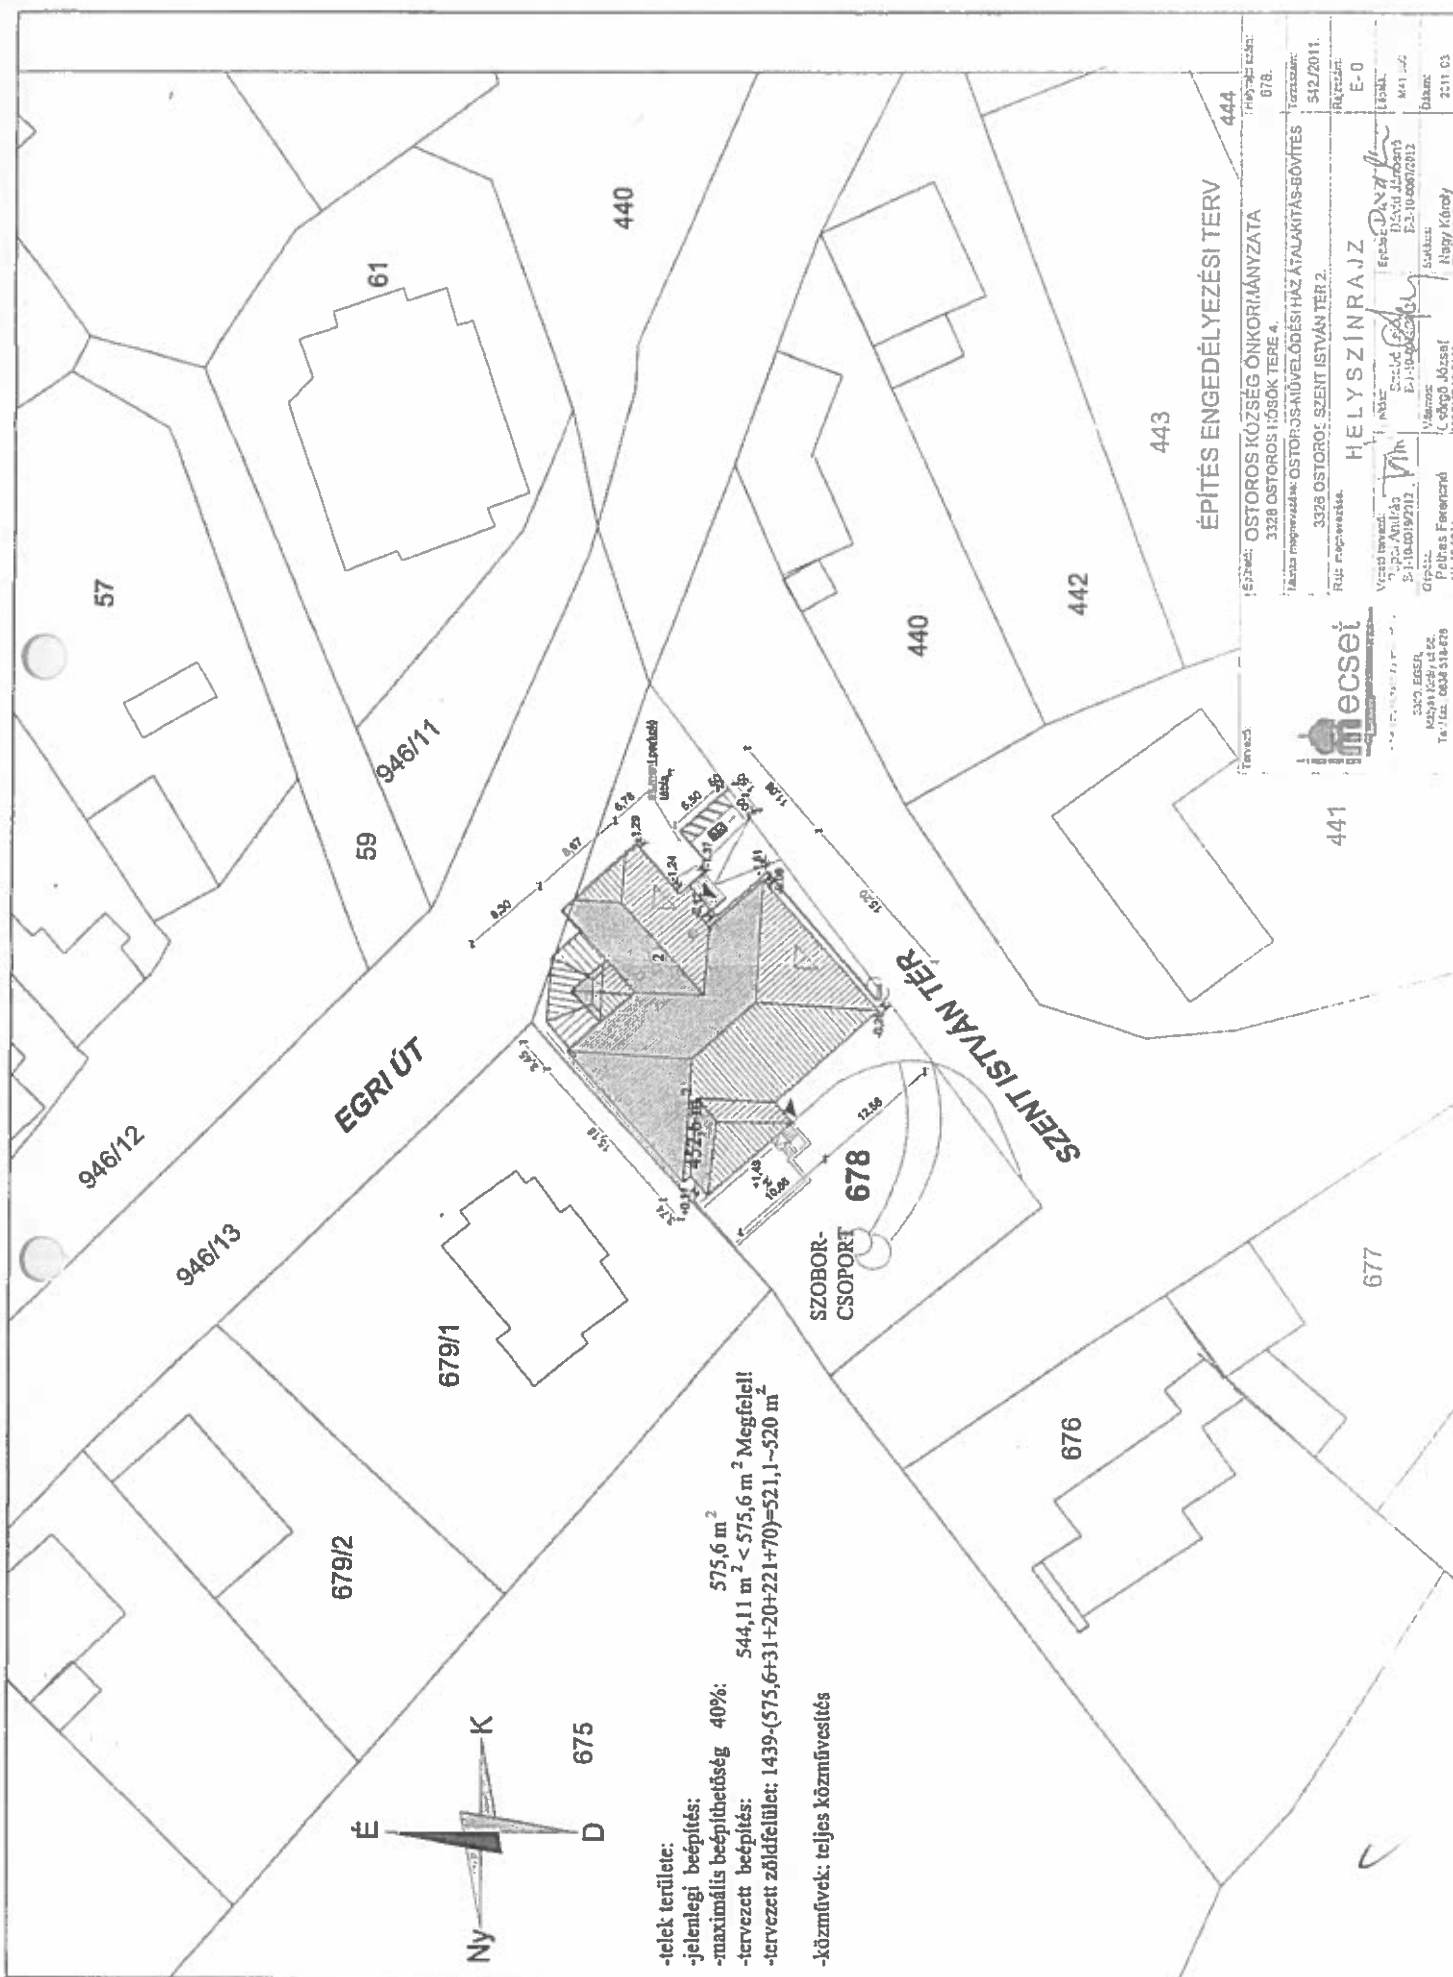

-telek területe: 575,6 m²
-jelenlegi beépítés: 544,11 m² < 575,6 m² Megfelel!
-maximális beépíthetőség 40%: 544,11 m² < 230,24 m² Megfelel!
-tervezett beépítés: 544,11 m² < 230,24 m² Megfelel!
-tervezett zöldfelület: 1439,(575,6+31+20+221+70)=521,1-520 m²
-közmfűvek: teljes közmvűvesítés

Egri Járási Hivatal
3301 Eger Barkóczy F. u. 7. Pf. 14.

E-hiteles térképmásolat

2016.07.28 09:41:18

Helyrajzi szám: OSTOROS belterület 678

Megrendelés szám: 7/1176/2016

Méretarány: 1 : 1000

Térrajzsám: 19839040002016



A térképmásolat a kiadást megelőző napig megegyező az ingatlan-nyilvántartási térképi adatbázis tartalmával.

✓
A R

E-hiteles tulajdoni lap - Szemle másolat

Megrendelés szám:30005/48448/2016

2016.07.28

OSTOROS

Szektor: 53

Belterület 678 helyrajzi szám

3326 OSTOROS Szent István tér 2.

I.RÉSZ

1. Az ingatlan adatai:

alrészlet adatok művelési ág/kivett megnevezés/	min.o	terület ha m2	kat.t.jöv. k.fill.	alosztály adatok ter. kat.jöv ha m2 k.fill
--	-------	------------------	-----------------------	--

. Kivett közösségi ház és könyvtár

0

1439

0.00

II.RÉSZ

3. tulajdoni hányad: 1/1

bejegyző határozat, érkezési idő: 30995/1991.01.28

jogcím: jogutódlás

jogállás: tulajdonos

név: OSTOROS KÖZSÉG ÖNKORMÁNYZATA

cím: 3326 OSTOROS Hősök tere 4

törzsszám: 15378022

III.RÉSZ

2. bejegyző határozat, érkezési idő: 49123/2012.05.07

VezetékJog

124 négyzetméter területre a vázrajz és területkimutatás szerint.

jogosult:

név: ÉHÁSZ HÁLÓZATI KFT. törzsszám: 13804495

cím : 3525 MISKOLC Dózsa György utca 13

3. bejegyző határozat, érkezési idő: 42381/2016.06.27

Önálló szöveges bejegyzés az ostorosi 678 hrsz-ú ingatlan megnevezése kultúrház -ról
közösségi ház és könyvtár megnevezésre változott.

Az E-hiteles tulajdoni lap másolat tartalma a kiadást megelőző napig megegyezik az ingatlan-nyilvántartásban szereplő adatokkal. A szemle másolat a fennálló bejegyzéseket, a teljes másolat valamennyi bejegyzést tartalmazza. Ez az elektronikus dokumentum kinyomtatva nem minősül hiteles bizonyító erejű dokumentumnak.

TULAJDONI LAP VÉGE

Igénybejelentő háztartási méretű kiserőmű (HMKE) csatlakoztatásához

Rendszerhasználó neve: USTOROS KÖZSEGI ÖNKORMÁNYZAT - ZEDER HÍRŐR
KÖZÖNSÉGI HÁZ ÉS KÖNYVTÁR

Magánszemély esetén

Születéskori neve:

Anyja születéskori neve:

Születési helye, ideje:

Személyazonosító igazolvány típusa, száma:

Szervezet/Magánvállalkozó esetén:

Adószáma: 15728953-2-10

Cégvezetők száma:

Statisztikai azonosító száma: 15728952-8411-321-13

Magánvállalkozó esetén Vállalkozói igazolvány száma (Kisipari működési engedély):

[illegible]

Fogyasztásmérő gyári száma: 99 3322 94 86

Felhasználási hely címe: 3326 OSTOLOS KENT ISTVÁN TER 2

Felhasználási hely hrsz.: 672

Levelezési cím: ÖSTÖRÖI KÖZLEGI ÜGYKÖRHATÁNYZAT 3326 ÖSTÖRÖI, HŐSIK TERE 4.

Kapcsolattartó személy neve, telefonszáma: BÖR LAZLÓ 36 356-010

Csatlakoztatni kívánt HMKE üzemmódja: Fogvasztáscsökkentés, csak a „felesleges” energia betáplálása/ összes energia betáplálása a hálózatba

Csatlakozási helyen jelenleg szerződött teljesítmény: 5 x 16 A

Meglévő csatlakozó vezeték típusa: Szabadvezeték ☒ Földkábel ☐

A villamosenergia-termelő berendezés típusa (nap, víz, szél, stb.): NAP (FOTOVOLTAIKUS)

Inverter ☒ **Forgógép** ☐

Az alkalmazni kívánt rendszer váltakozó áramú berendezéseinek típusa, névleges adatok:

Megnevezés (Típus)	Egység- teljesítmény (kW)	Fázis- szám	db	Összteljesítmé- ny (kVA)	Teljesítmény fázisonként (A)		
ABB TK10-20 0-TL-3u70-400	20	3	1	20	29	29	29

Az üzembe helyezés tervezett időpontja: 2019. 07. 01.

Mellékletek

Meghatalmazás


Szervezet esetén aláírási címpéldány másolata

Helyszínrajz.

Jelenlegi mérőhely és fogyasztásmérő fényképe

Nem tulajdonos igénybejelentő eset a tulajdonos hozzájáruló nyilatkozata (ez lehet a bérleti szerződésben is rögzítve)

2

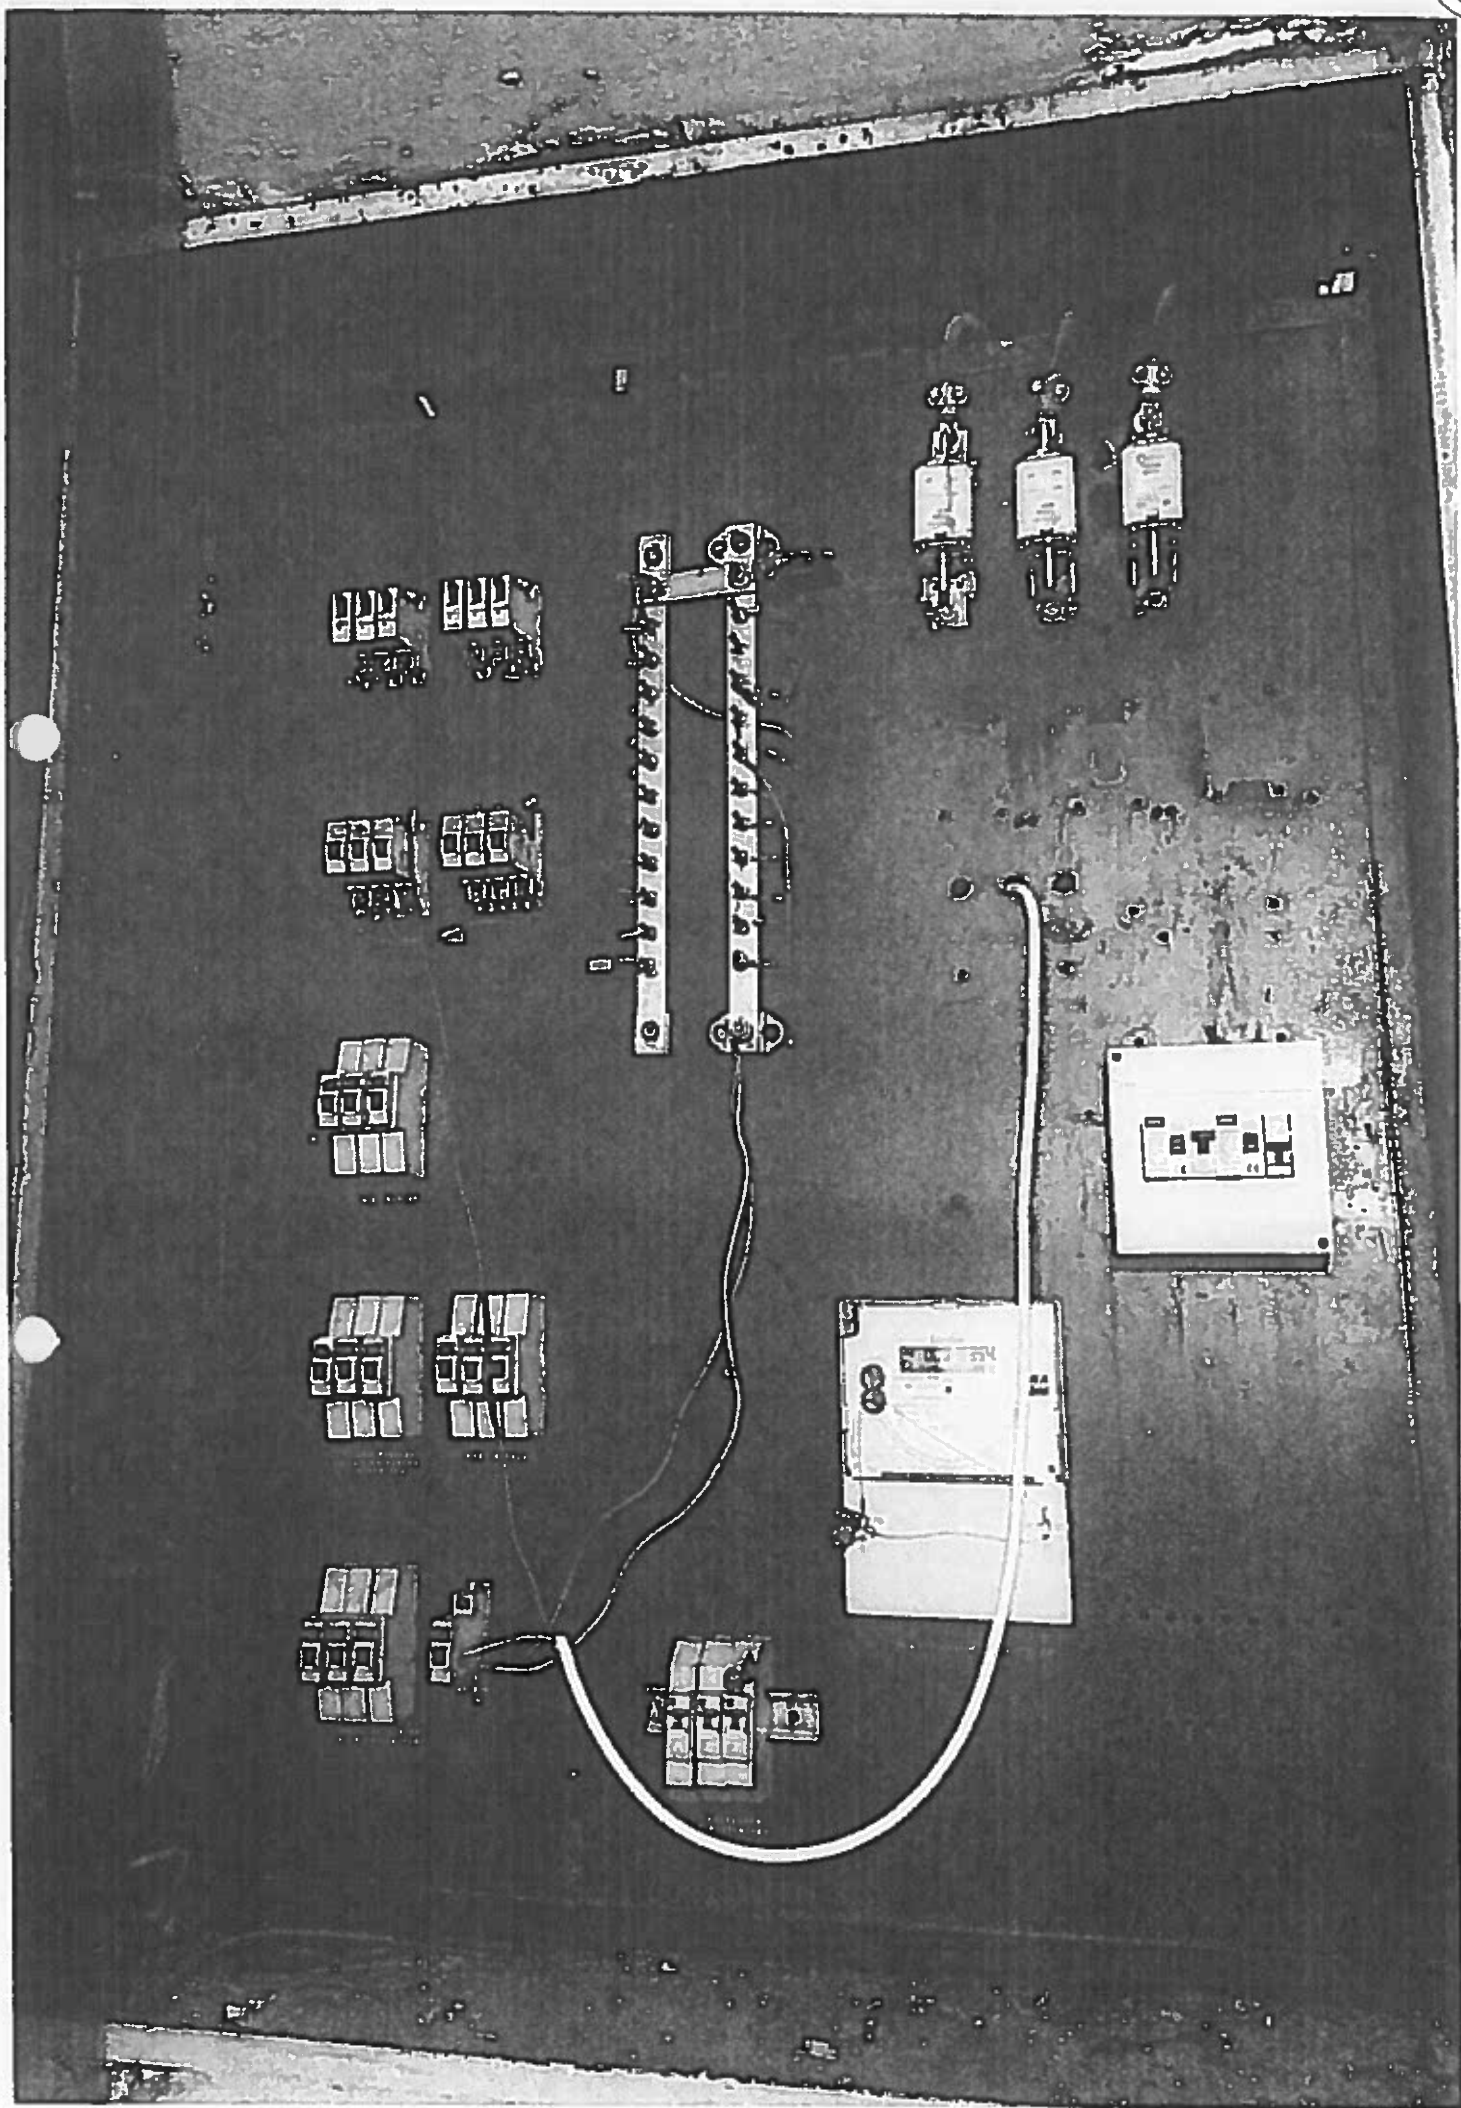

7

4

NYILATKOZAT

Más pályázati konstrukciók igénybevételéről

Alulírott Böjt László, mint Ostoros Község polgármestere, hivatalos képviselője **nyilatkozik, hogy a TOP-3.2.1-15-HE1-2016-00020** számú projekt keretében végzett beruházás révén megvalósítani kívánt épületenergetikai korszerűsítések vonatkozásában nem veszünk igénybe a 2014-2020-as tervezési időszakban releváns TOP 4.1.1, 4.2.1, 1.4.1 felhívásokból támogatást.

Kelt: Eger, 2017. november 9.



Böjt László
polgármester
Ostoros Község Önkormányzata



**NYILATKOZAT
SEAP/SECAP akciótervről**

Alulírott Böjt László, mint Ostoros Község polgármestere, hivatalos képviselője **nyilatkozik, hogy a TOP-3.2.1-15-HE1-2016-00020** számú projekt keretében tervezett fejlesztés szerepel a megyei önkormányzat által összefogott és koordinált SEAP/SECAP akciótervekben.

Kelt: Eger, 2017. november 9.

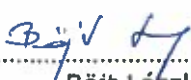
Böjt László
polgármester
Ostoros Község Önkormányzata



TOP-3.2.1-15 Ostoros Községi Önkormányzat

Tevékenységek megnevezése	Tervezett kezdés	2016.06.	2016.07.	2016.08.	2016.09.	...	2017.11.	2017.12.	2018.01.	2018.02.	2018.03.	2018.04.	2018.05.	2018.06.	2018.07.	2018.08.	2018.09.	2018.10.	2018.11.	Tervezett befejezés
ELŐKÉSZÍTÉS																				2016.09.
Építetenyekkel tanúsítványok elkészítése	2016.06.																			2016.09.
Projekt Terv és mellékleteinek összeállítása	2016.06.																			2016.09.
Tervdokumentáció elkészítése	2016.06.																			2016.09.
Pályázati dokumentáció összeállítása, benyújtása	2016.07.13																			2016.07.14
Támogatási szerződés megkötése	2017.11																			2017.11.
MEGVALÓSÍTÁS																				2018.11.30.
Beszerezési tevékenységek lebonyolítása	2017.12.01.																			2018.06.
Projektmenedzsment	2017.12.																			2018.11.
Műszaki ellenőrzés	2018.01.																			2018.11.
Kötelezően előírt nyilvánosság biztosítása	2017.12.																			2018.11.
Tananyag fejlesztés	2018.03.																			2018.10.
Kivitelezés	2018.04.																			2018.10.
Záró kiřízatási igényfőés benyújtása, projekt zárása	2018.11.																			2018.11.30.

Handwritten signature or mark.

Handwritten marks at the bottom right corner.

SZÉCHENYI



NEMZETGAZDASÁGI
MINISZTERIUM

NYILATKOZAT

Alulírott Miklós Tóth (név), a PRC KFT (szervezet megnevezése), mint a **3326 Ostoros, Szent István tér 2, 678 helyrajzi szám** alatti **épület/épületrész statikai vizsgálatát végző szakember nyilatkozok, hogy a TOP-3.2.1-15-HE1-2016-00020** számú projekt keretében a TOP-3.2.1-16 számú Felhívás 3.1.1. c) pontjának megfelelően a tetőszerkezet érintett teherhordó elemeinek megerősítése történik, azaz a tető héjazat csak olyan mértékben kerül módosításra, amilyen mértékben a napelemek számára ez szükséges.

Kelt: Eger, 2017. november 9.

.....
Cégszerű aláírás
(Név, pontos megnevezés)
P.H.

PRC Kft.

4400 Nylregyháza, Csillag u. 23.
Adószám: 13601728-2-15
B.sz.: 11600006-00000000-79981457



KÖTELEZŐEN ELŐÍRT NYILVÁNOSSÁG BIZTOSÍTÁSÁT CÉLZÓ TEVÉKENYSÉGEK

A "Széchenyi 2020 Kedvezményezettek tájékoztatási kötelezettségei útmutató és arculati kézikönyv"-ben foglaltaknak megfelelően, a nyilvánosság és a tájékoztatás biztosítása érdekében tervezett tevékenységek

Támogatási szerződés száma: TOP-3.2.1-15-HE1-2016-00020

Kedvezményezett: Ostoros Községi Önkormányzat

Szerződésben megítélt támogatási összeg*: 69 128 826 Ft

Kiemelt jelentőségű projekt	1 Mrd Ft feletti támogatási összeg	
Infrastrukturális fejlesztés	150 millió Ft alatti	x
	150-500 millió Ft	
	500 millió Ft feletti	
Egyéb fejlesztés (eszközbeszerzés, képzés, szoftverfejlesztés, bértámogatás, tanácsadás, stb.)	150 millió Ft alatti	
	150-500 millió Ft	
	500 millió Ft feletti	

Feladatok		Igen*	Nem*
A projekt előkészítő szakasza (1–4.)			
A projekt megvalósítási szakasza (5–9.)			
A projekt megvalósítását követő szakasz (10–13.)			
1	Kommunikációs terv készítése		x
2	Nyomtatott tájékoztatók (brosúrák, szórólapok, stb.) elkészítése és lakossági terjesztése		x
3	A kedvezményezett működő honlapján a projekthez kapcsolódó tájékoztató (esetleg aloldal) megjelenítése és folyamatos frissítése a projekt fizikai zárásáig	x	
4	Sajtóközlemény kiküldése a projekt indításáról és a sajtómegjelenések összegyűjtése		x
5	Sajtó nyilvános események szervezése (ünnepélyes eseményekhez, pl. alapkövetétel, egyes beruházási fázisok befejezése, átadások, képzés zárása, stb.)		x
6	A beruházás helyszínén „A”, „B” vagy „C” típusú tábla elkészítése és elhelyezése	x	
7	Médiamegjelenés vásárlása a projekthez kapcsolódóan		x
8	Kommunikációs célra alkalmas fotódokumentáció készítése	x	
9	Sajtó-nyilvános ünnepélyes projektátadó rendezvény szervezése		x
10	Sajtóközlemény kiküldése a projekt zárásáról és a sajtómegjelenések összegyűjtése		x
11	Eredménykommunikációs információs anyagok, kiadványok készítése		x
12	TÉRKÉPTÉR feltöltése a projekthez kapcsolódó tartalommal		x
13	A beruházás helyszínén „D” típusú tábla elkészítése és elhelyezése		x

Kelt: Ostoros, 2017. 11. 30.

Kedvezményezett cégvezető aláírása



* a megfelelő esetében "X" jelölés szükséges